



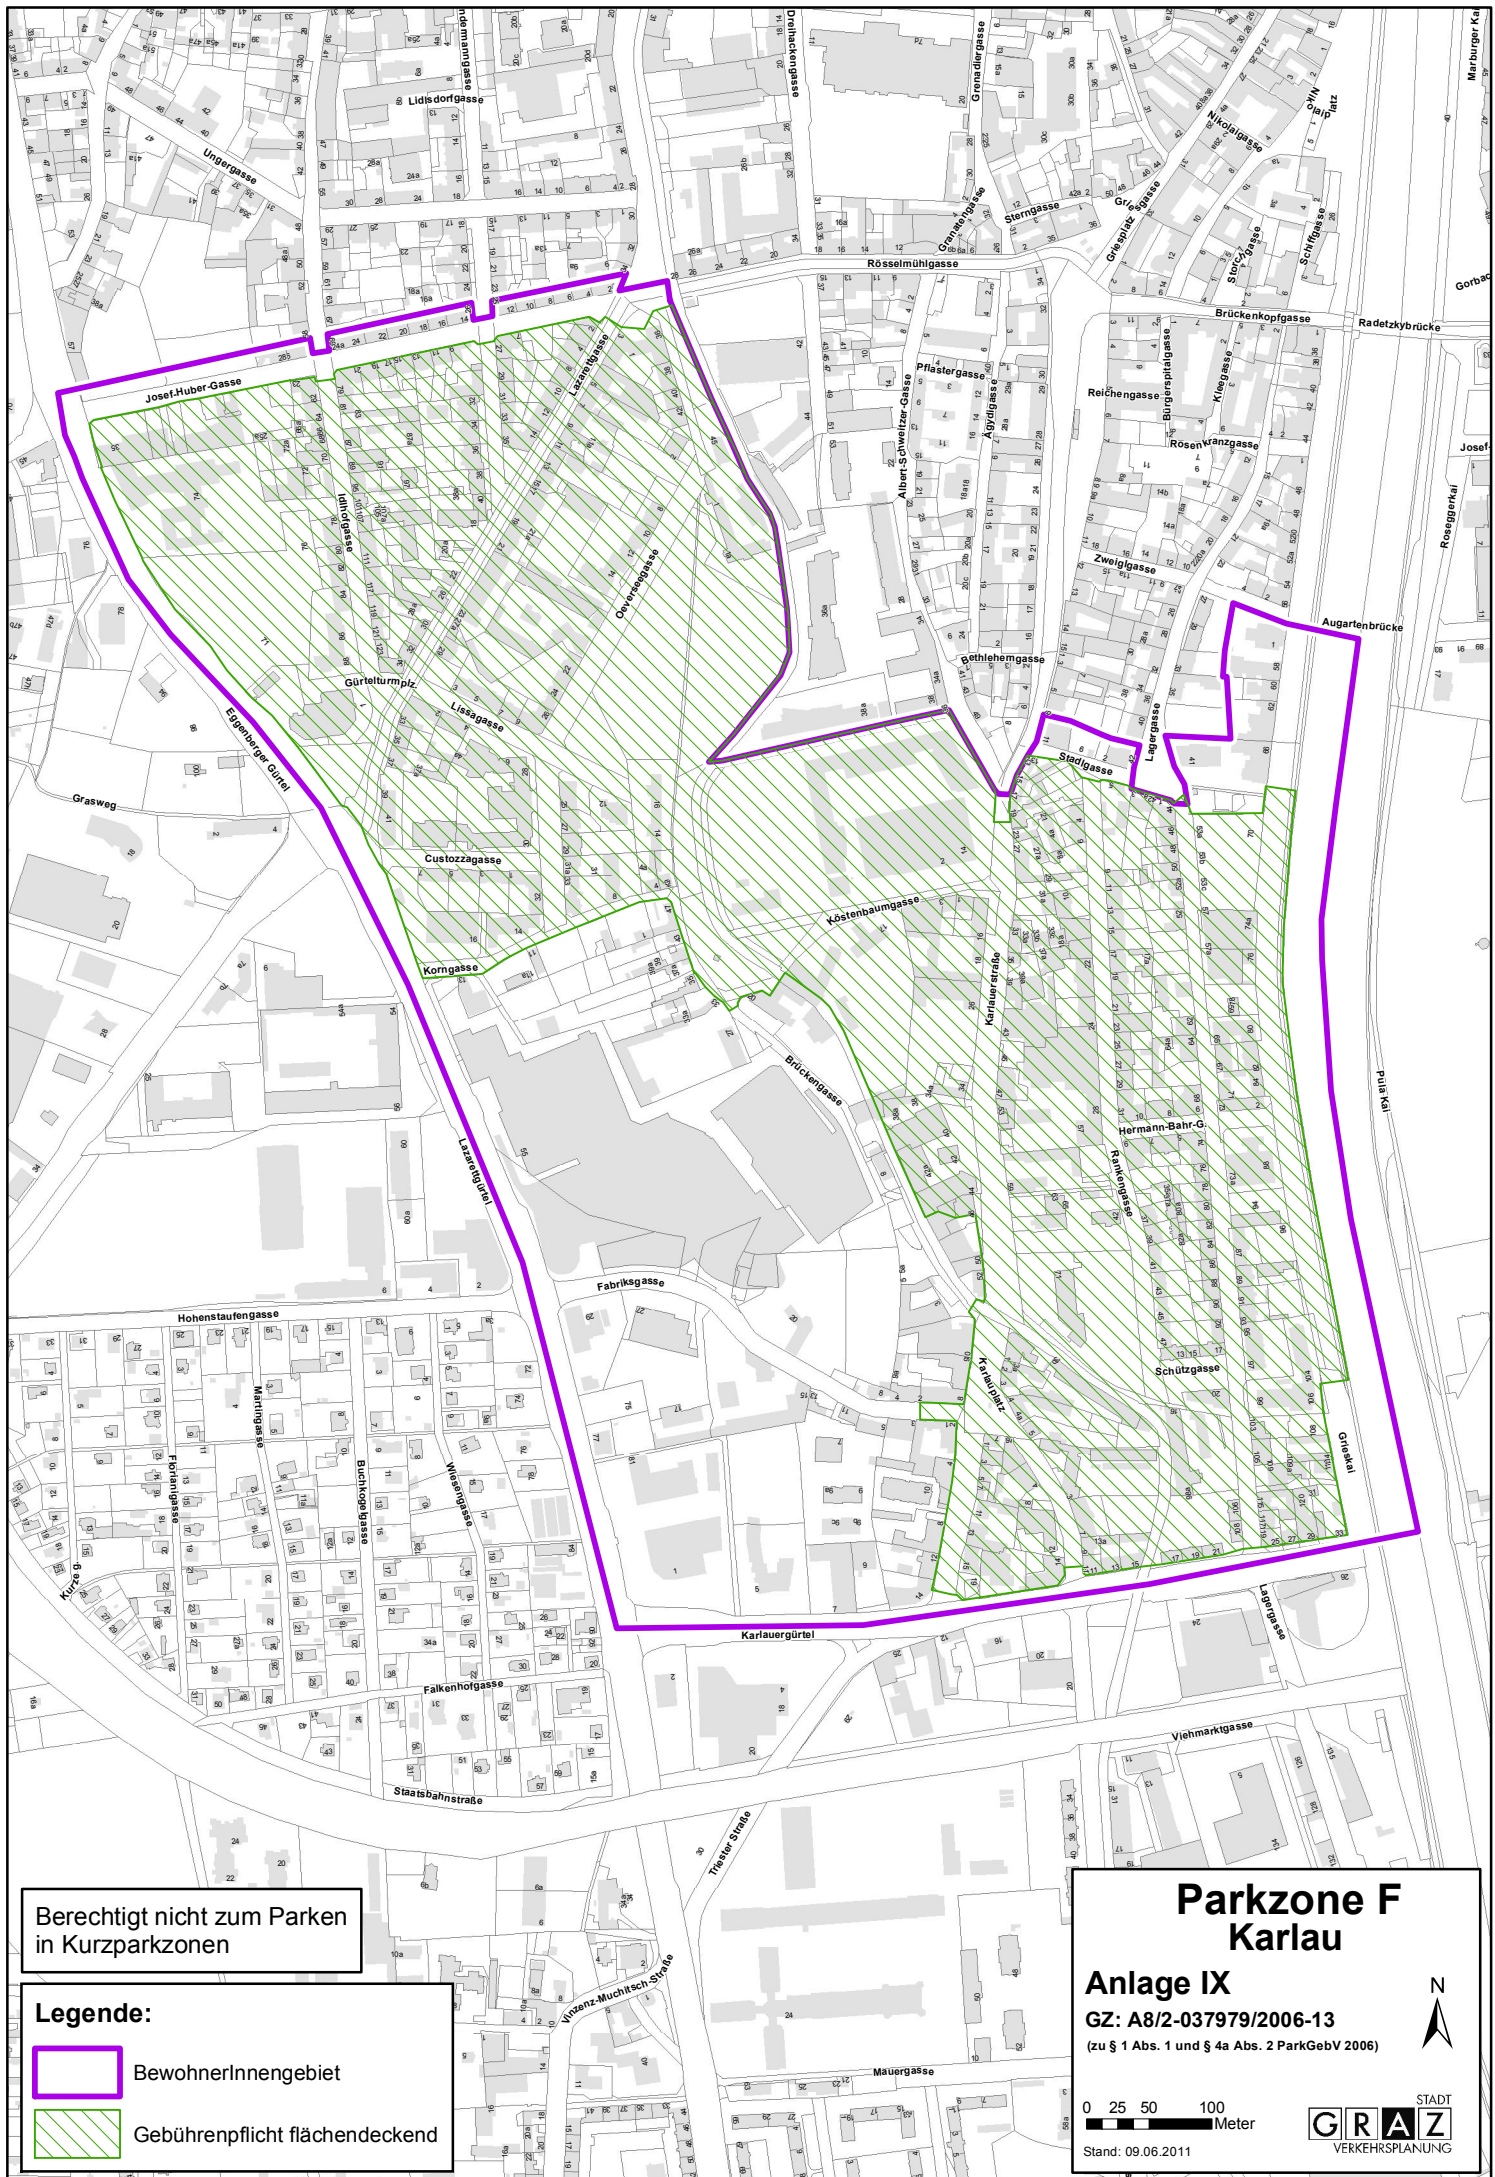

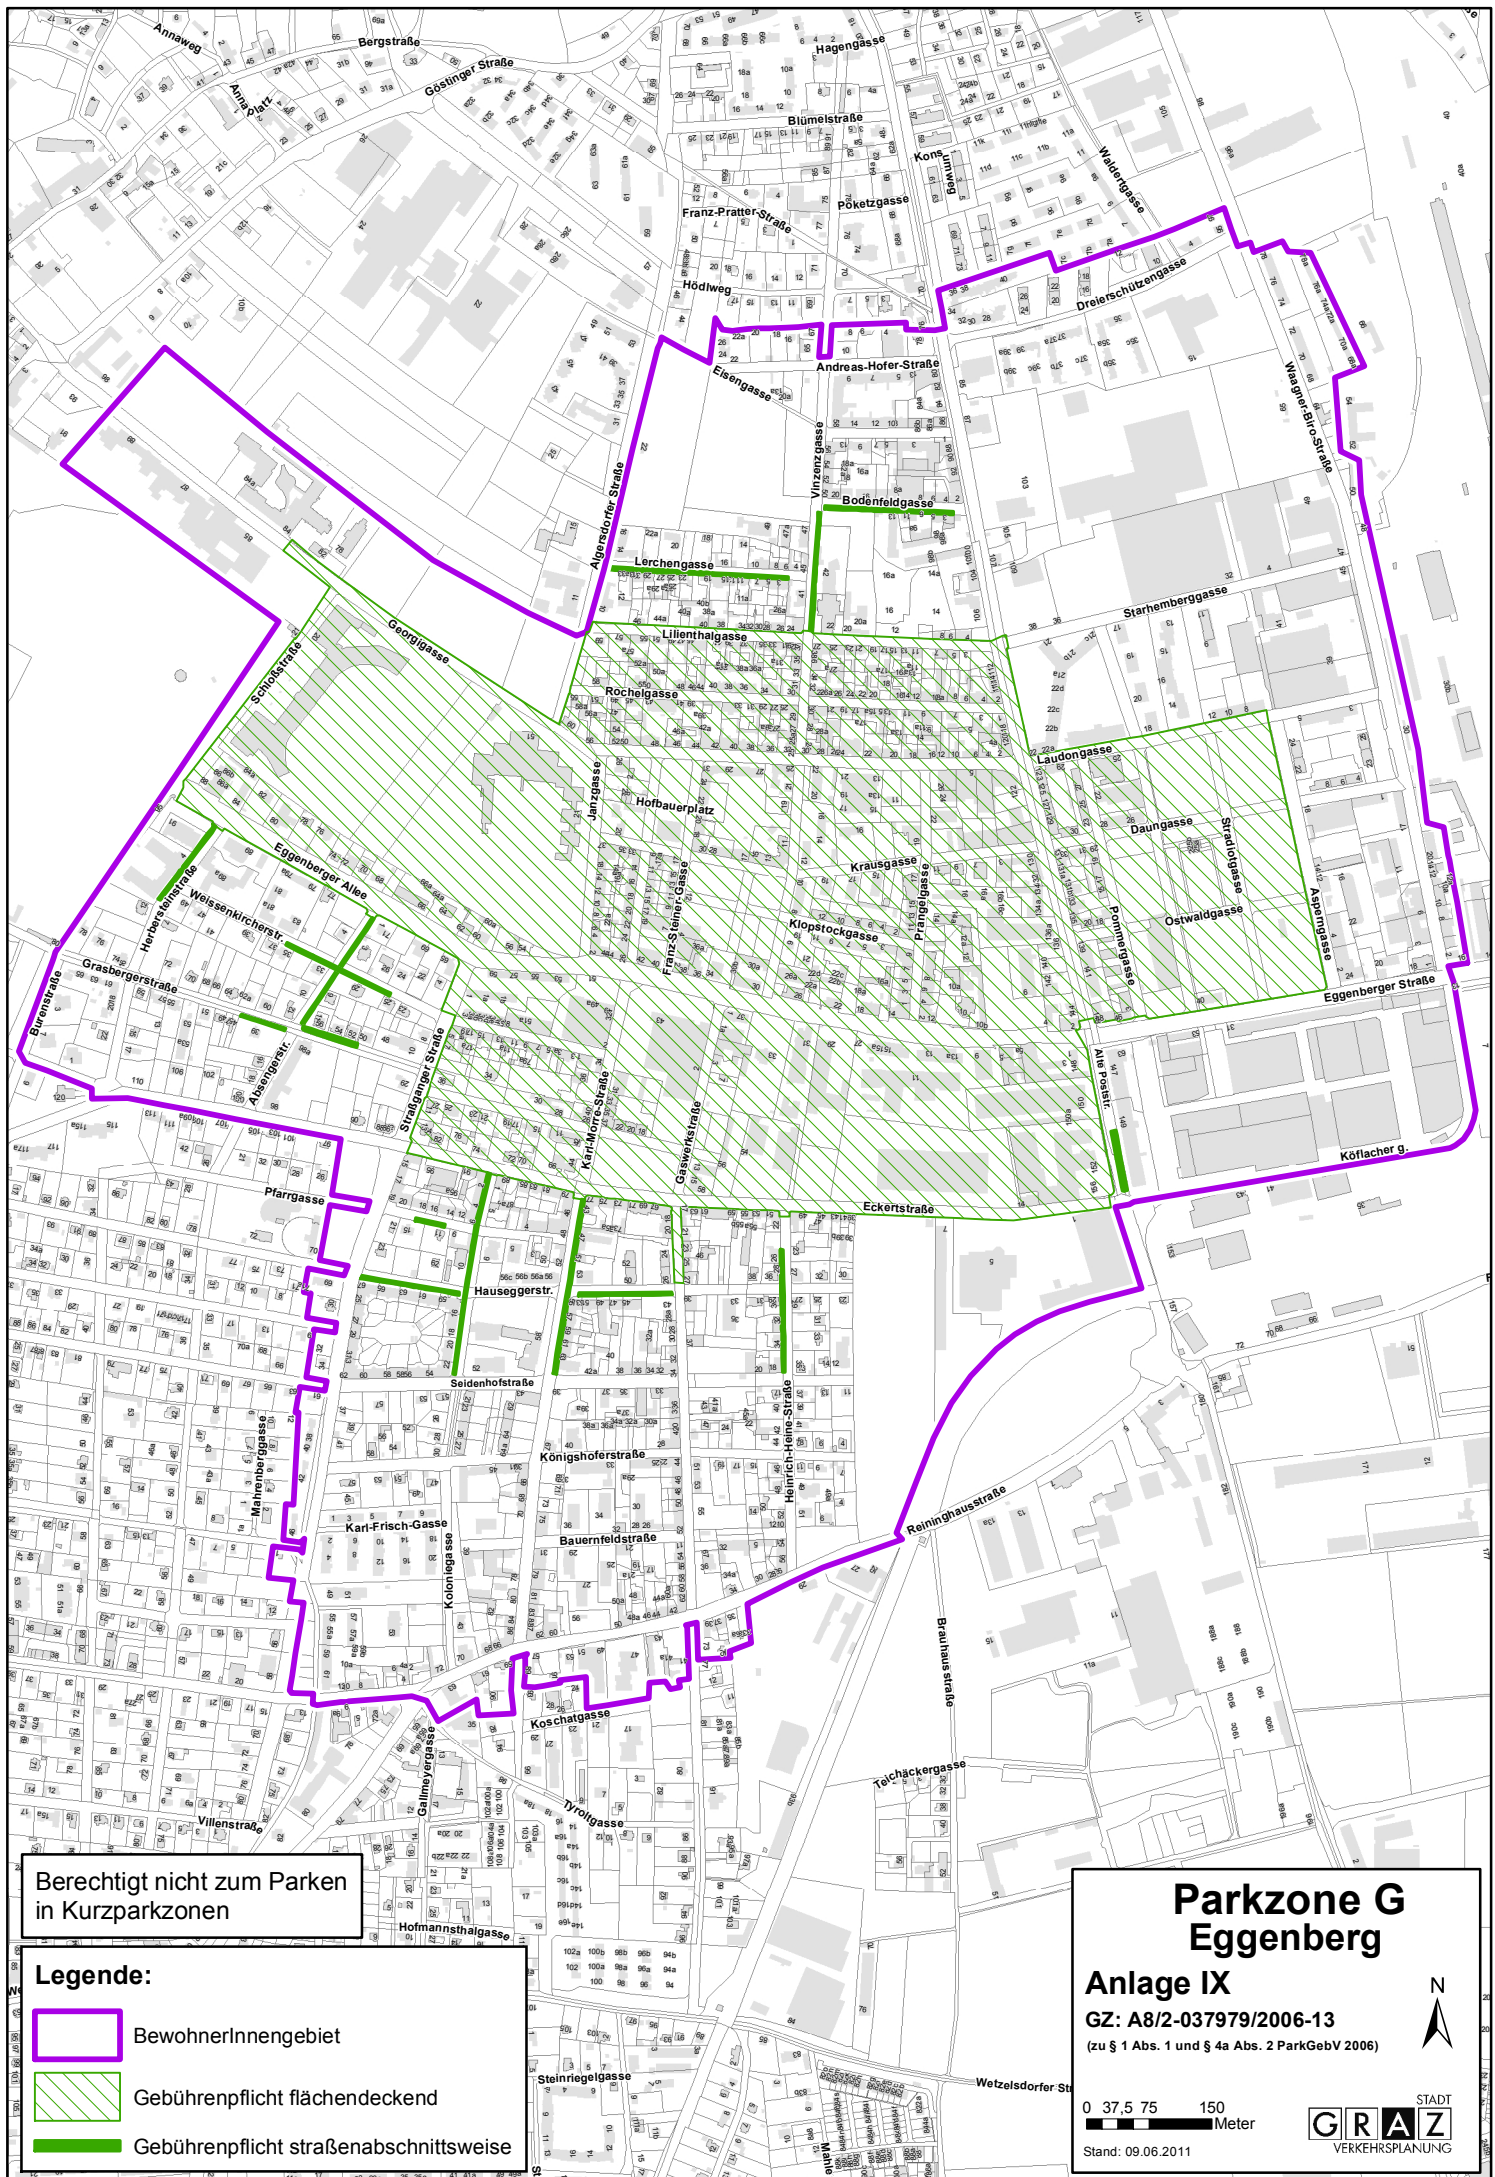

Berechtigt nicht zum Parken
in Kurzparkzonen

Legende:

-  BewohnerInnengebiet
-  Gebührenpflicht flächendeckend
-  Gebührenpflicht straßenabschnittsweise

**Parkzone G
Eggenberg**

Anlage IX

GZ: A8/2-037979/2006-13


(zu § 1 Abs. 1 und § 4a Abs. 2 ParkGebV 2006)

0 37,5 75 150
Meter

Stand: 09.06.2011

STADT
GRAZ
VERKEHRSPLANUNG



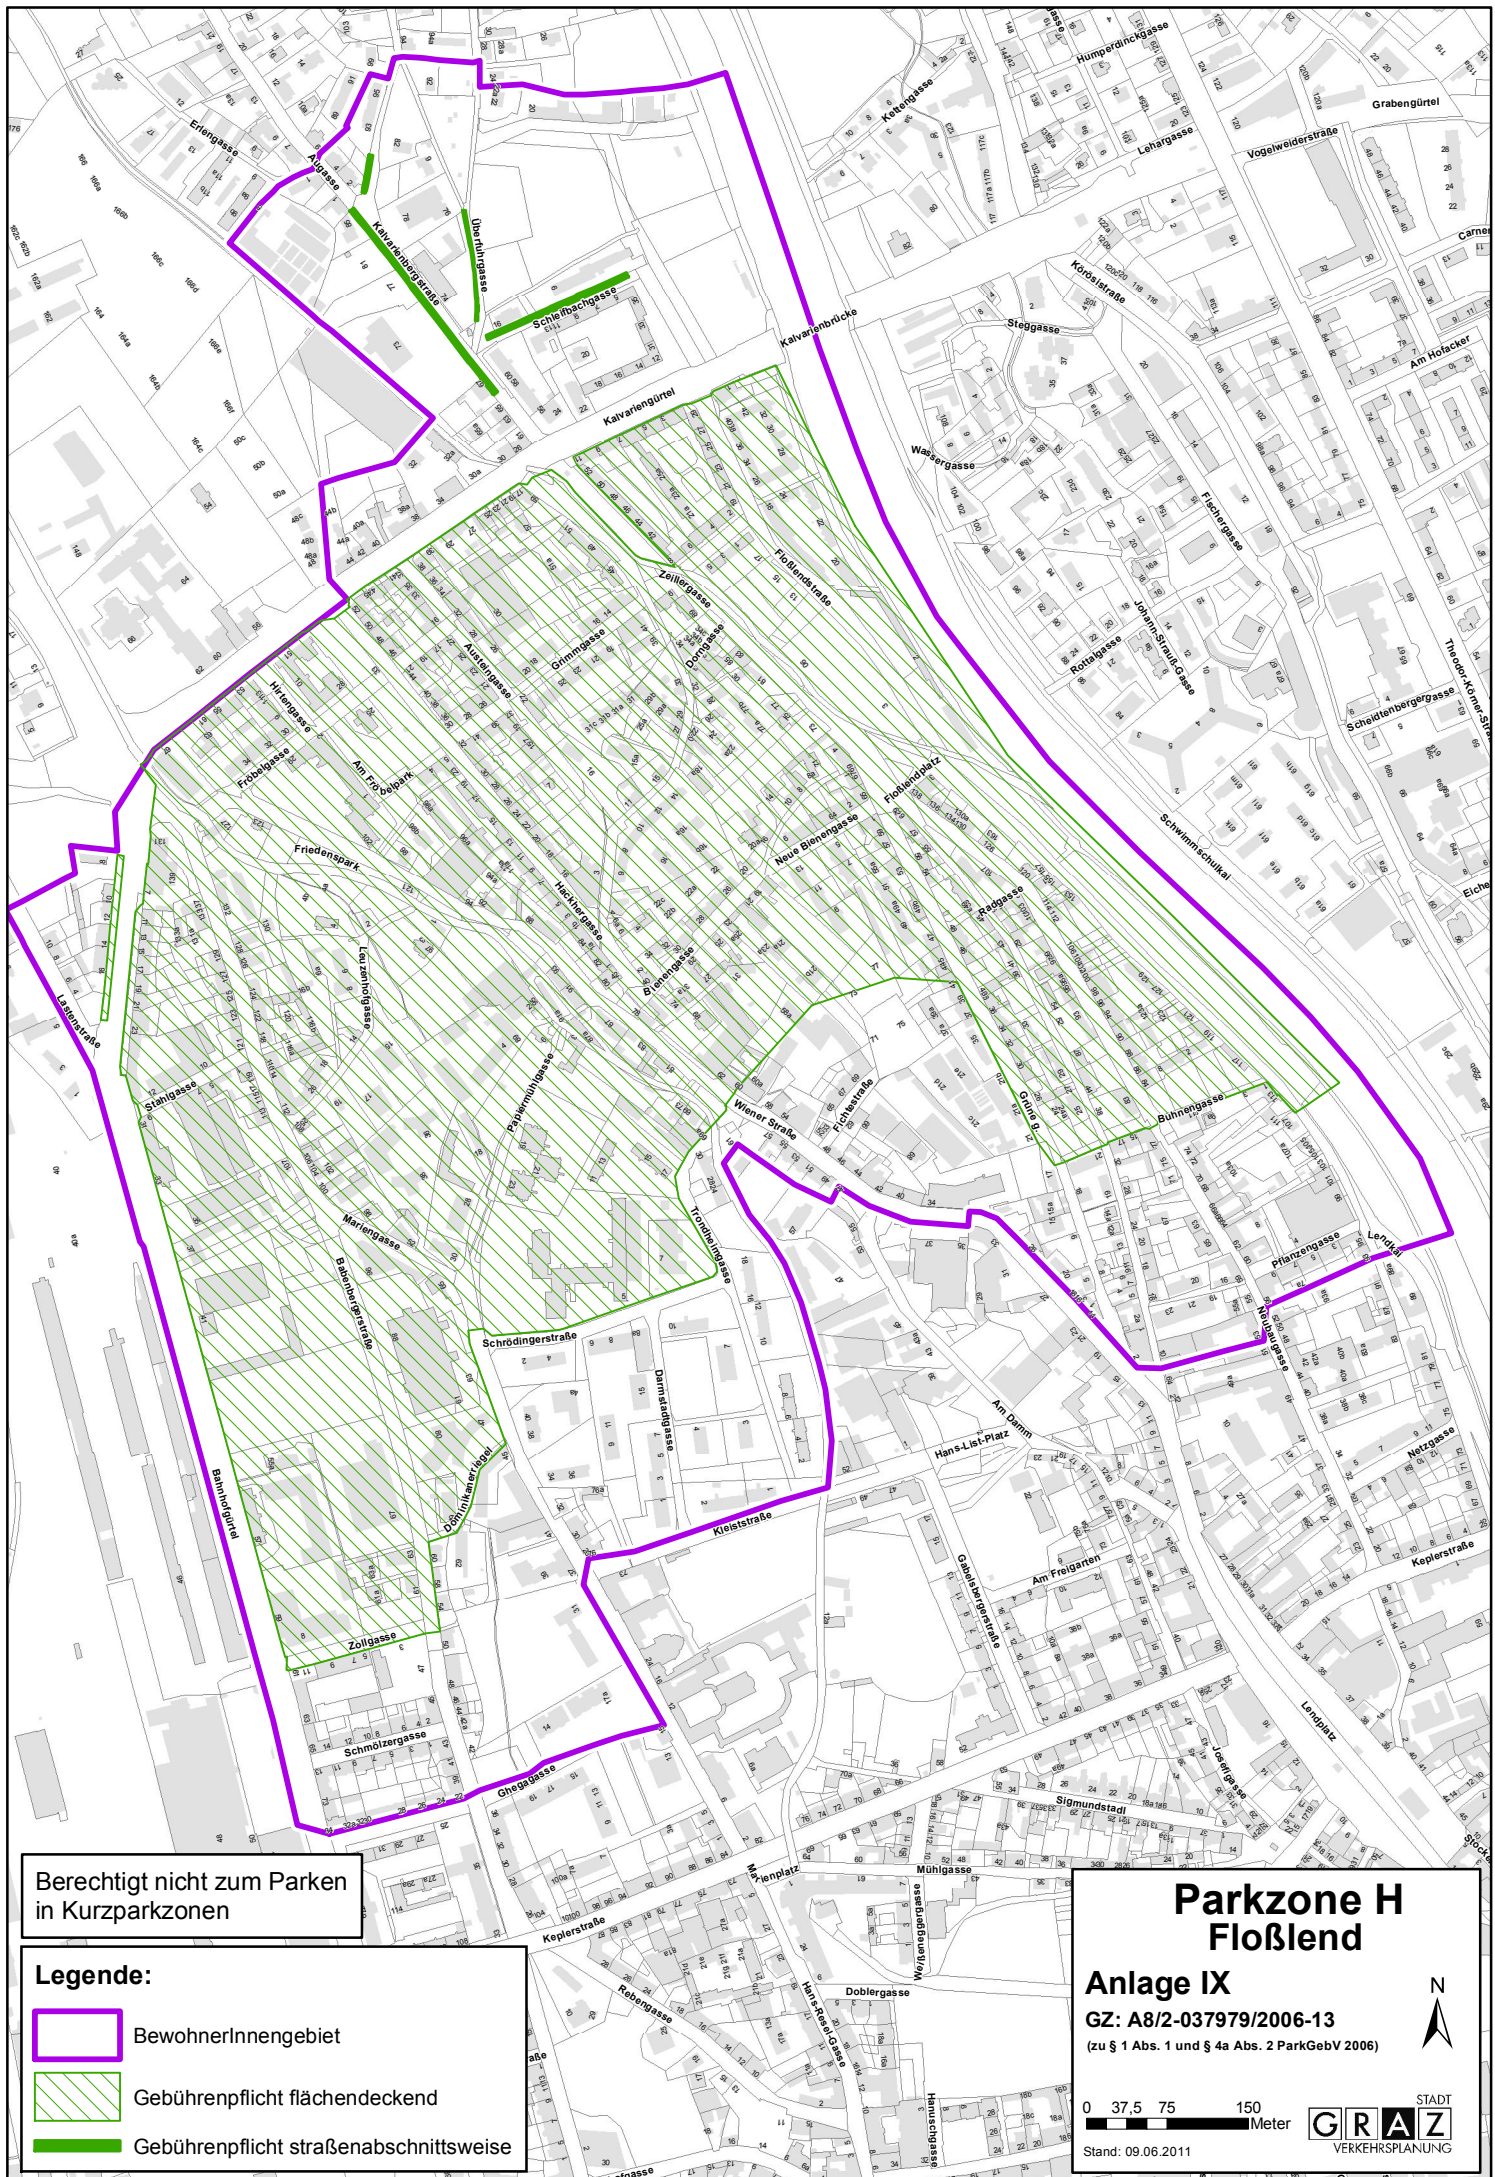

Berechtigt nicht zum Parken
in Kurzparkzonen

Legende:

-  BewohnerInnengebiet
-  Gebührenpflicht flächendeckend
-  Gebührenpflicht straßenabschnittsweise

Parkzone H Floßlend

Anlage IX

GZ: A8/2-037979/2006-13



(zu § 1 Abs. 1 und § 4a Abs. 2 ParkGebV 2006)

0 37,5 75 150
Meter

Stand: 09.06.2011

STADT
GRAZ
VERKEHRSPLANUNG



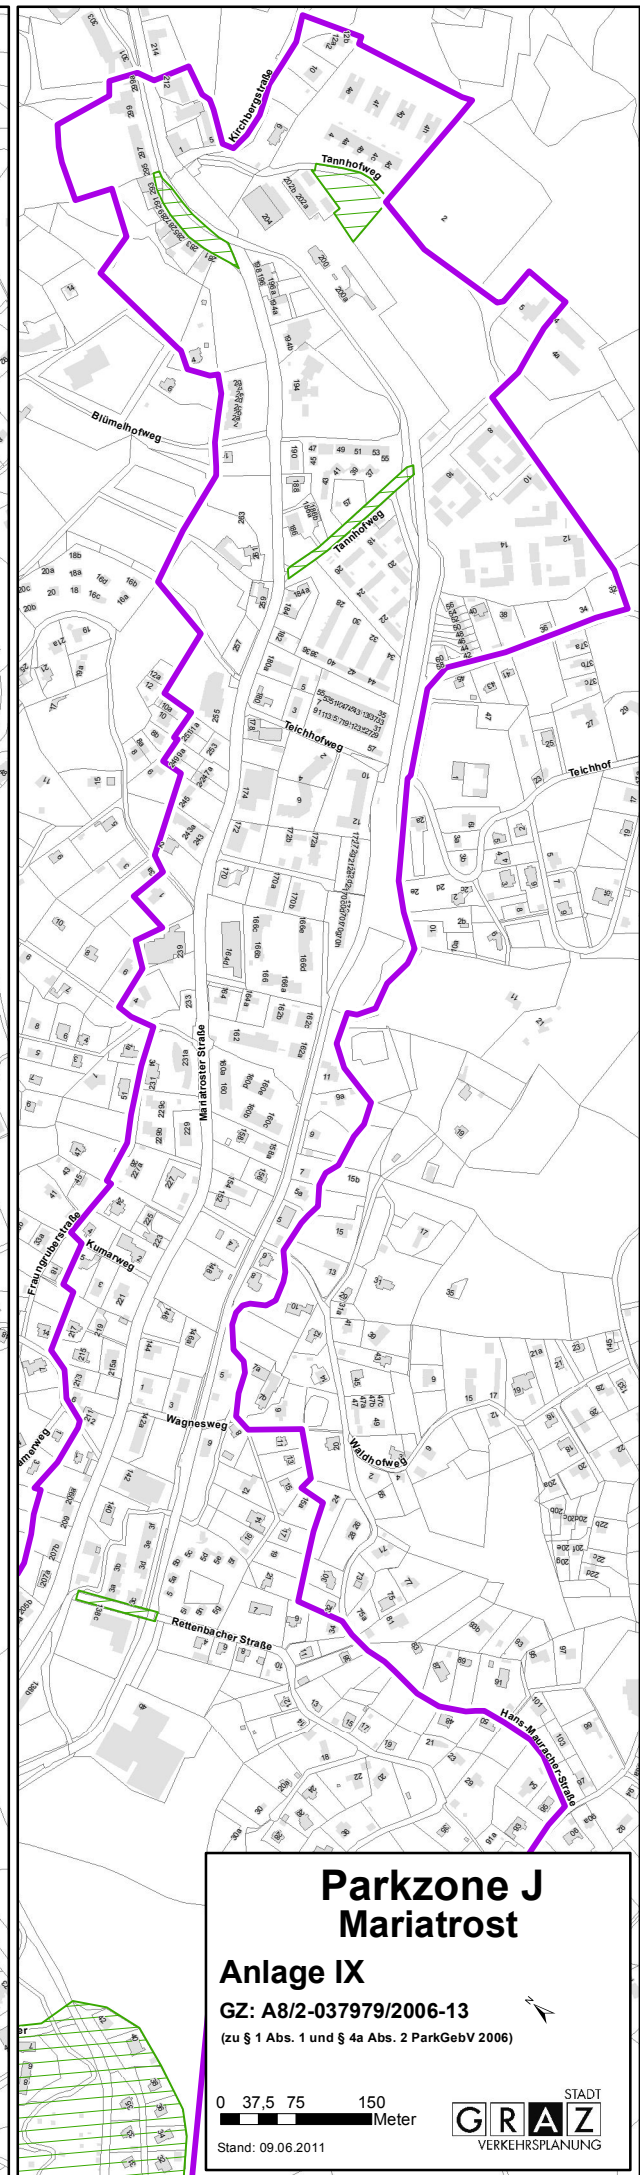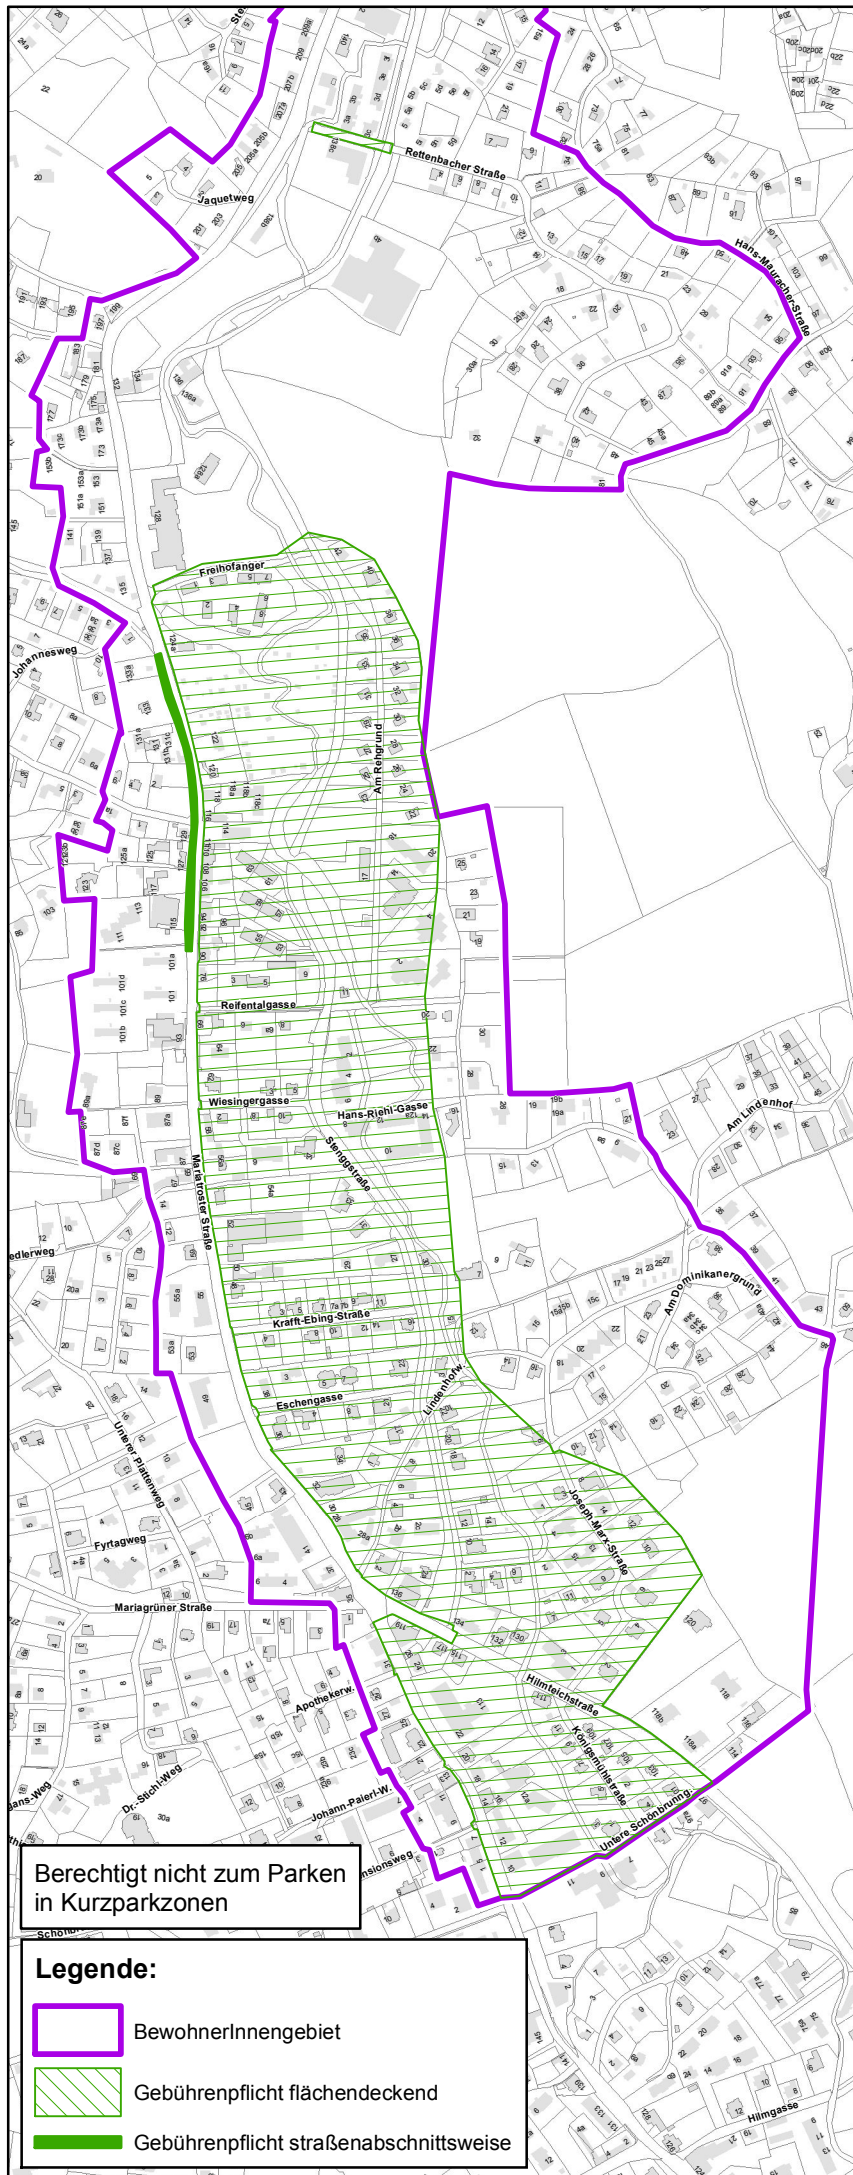

Parkzone J Mariatrost

Anlage IX

GZ: A8/2-037979/2006-13
(zu § 1 Abs. 1 und § 4a Abs. 2 ParkGebV 2006)

0 37,5 75 150
Meter

Stand: 09.06.2011

STADT
GRAZ
VERKEHRSPLANUNG